


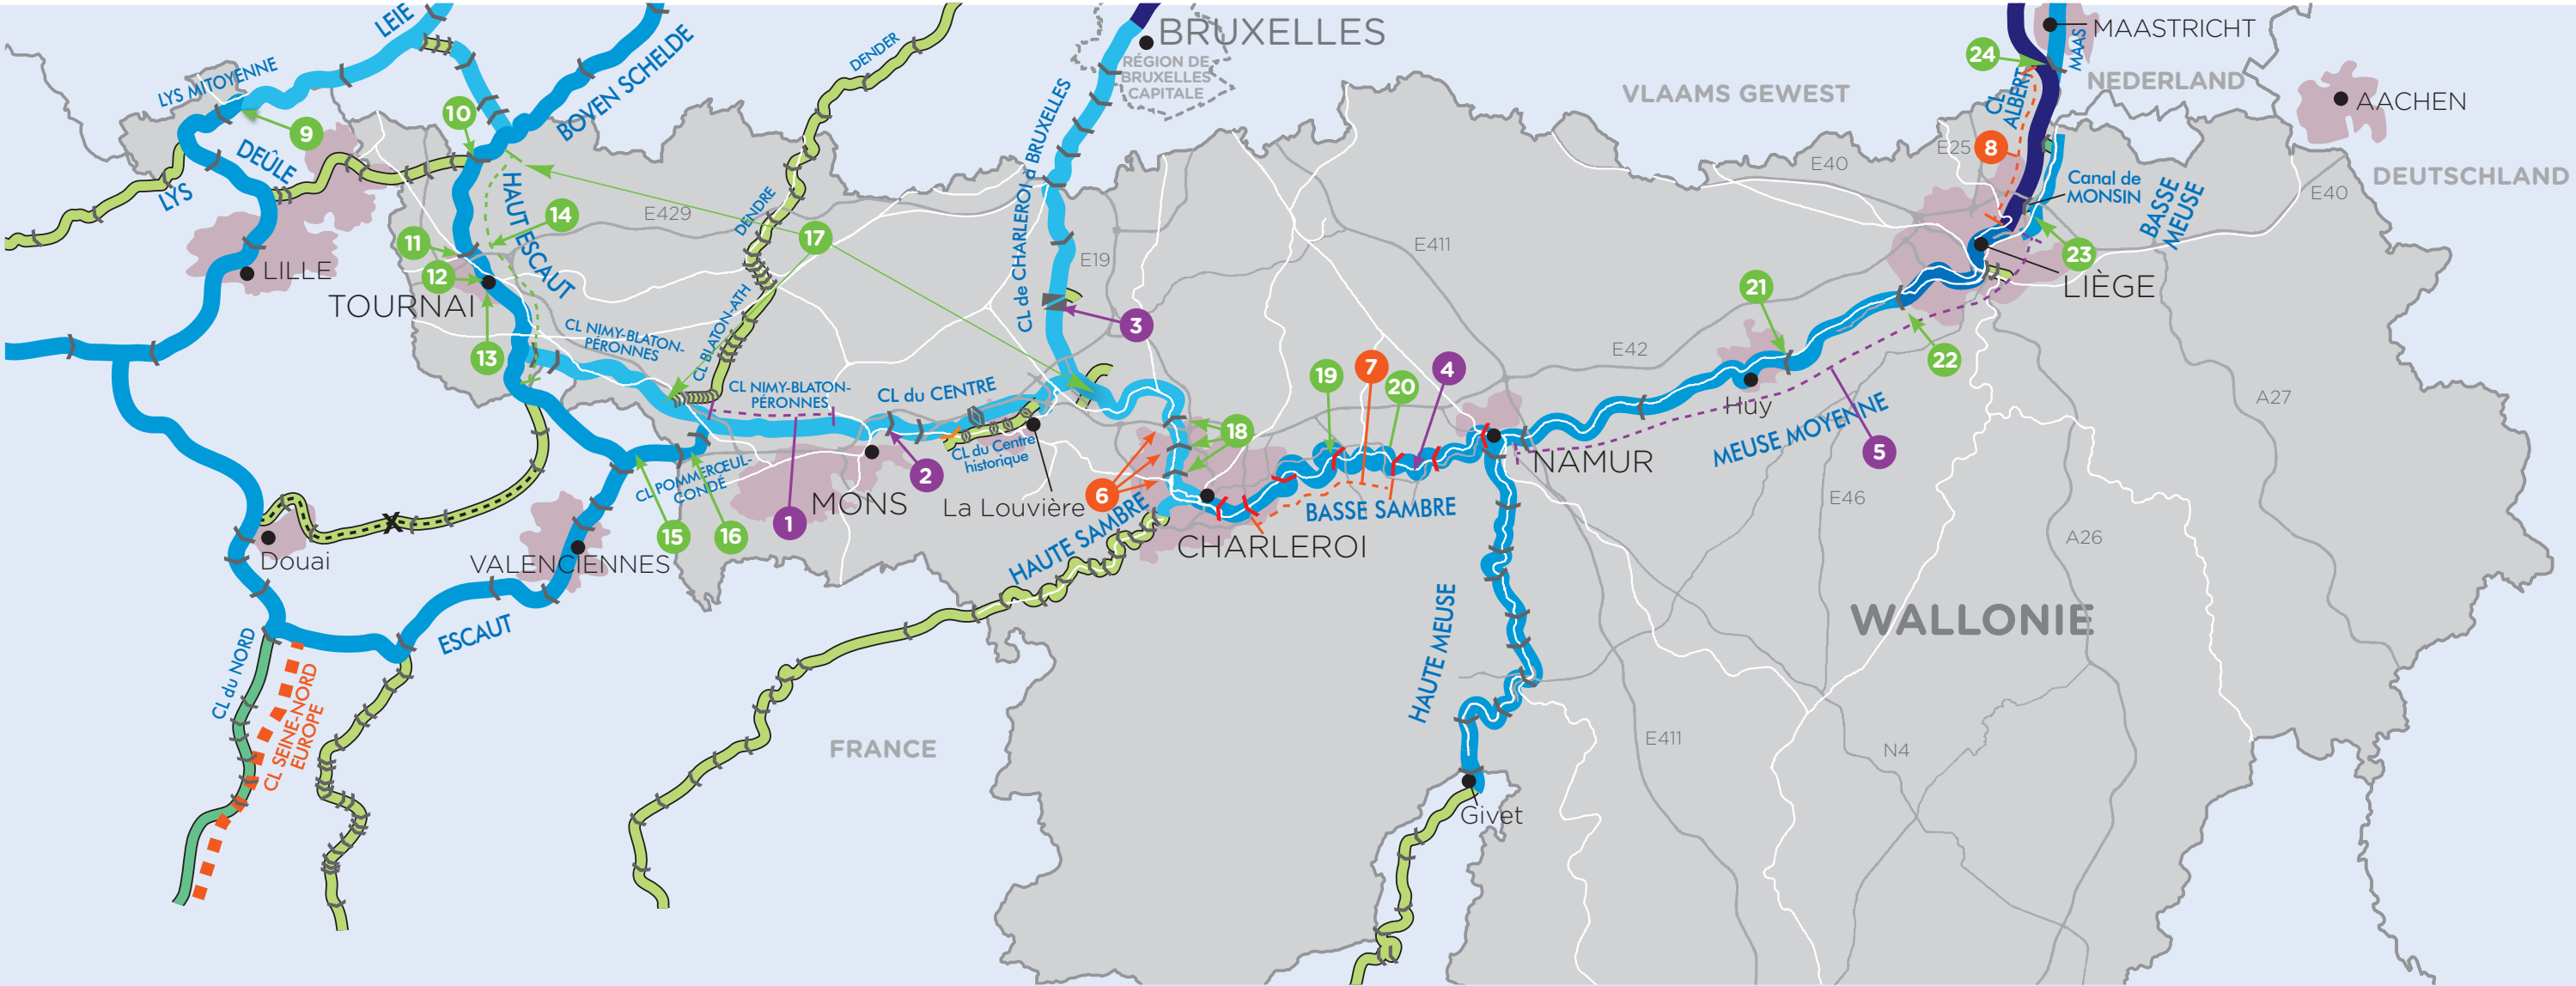

Travaux en cours

- 1. Adaptation du canal Nimy-Blaton (classe Va)
- 2. Nouvelle écluse et bassin de virement (classe Va) à Obourg
- 3. Modernisation du Plan incliné de Ronquières
- 4. Travaux d'élargissement à Franière (classe Va)

Seine-Escaut

Travaux en cours

- 5. Approfondissement de la Meuse moyenne (3,40 m)

Meuse

Études en cours

- 6. Construction de nouvelles écluses à Viesville, Gosselies, Marchienne (classe Va)
- 7. Amélioration de la navigabilité et sécurisation de la Basse-Sambre (classe Va)
- 8. Rehaussement des ponts du canal Albert

Seine-Escaut

Meuse

Travaux réalisés

- 9. Amélioration de la Lys mitoyenne (classe Vb)
- 10. Nouveau barrage d'Hérinnes
- 11. Nouveau barrage de Kain
- 12. Reconstruction du Pont des Trous
- 13. Adaptation de la traversée de Tournai (classe Va)

Seine-Escaut

- 14. Approfondissement de l'Escaut (2,90 m)
- 15. Réouverture du canal Pommerœul-Condé
- 16. Amélioration des écluses de Pommerœul et d'Hensies
- 17. Amélioration de la navigabilité (ponts, écluses, quais)
- 18. Modernisation des écluses de Viesville, Gosselies, Marchienne (classe IV)
- 19. Adaptation de l'écluse d'Auvelais (classe Va)
- 20. Approfondissement de la Basse Sambre (2,80 m)

Seine-Escaut

- 21. Nouvelle écluse d'Ampsin-Neuville (classe VIb)
- 22. Nouvelle écluse d'Ivoz-Ramet (classe VIb)
- 23. Barrage de Monsin
- 24. Nouvelle écluse de Lanaye (classe VIb)

Meuse

Direction du Transport et de l'Intermodalité des Marchandises

Service public de Wallonie
Mobilité et Infrastructures

Département de la Stratégie
de la Mobilité et de l'Intermodalité

Esplanade Simone Veil, 1 • B-4000 Liège
Tél. : +32 (0)4 220 87 50
transportmarchandises.mobilite@spw.wallonie.be
http://mobilite.wallonie.be

LES VOIES NAVIGABLES SELON LEUR CLASSEMENT CEMT						
CLASSE :	I	II	IV	Va	Vb	VI
TONNAGE :	250 - 400	400-650	1000-1500	1500-3000	3200-6000	3200-12000

-X- fermé à la navigation

- écluse,
- écluse téléconduite,
- écluse automatique

ascenseur

plan incliné

Axes routiers principaux

Voies ferrées principales